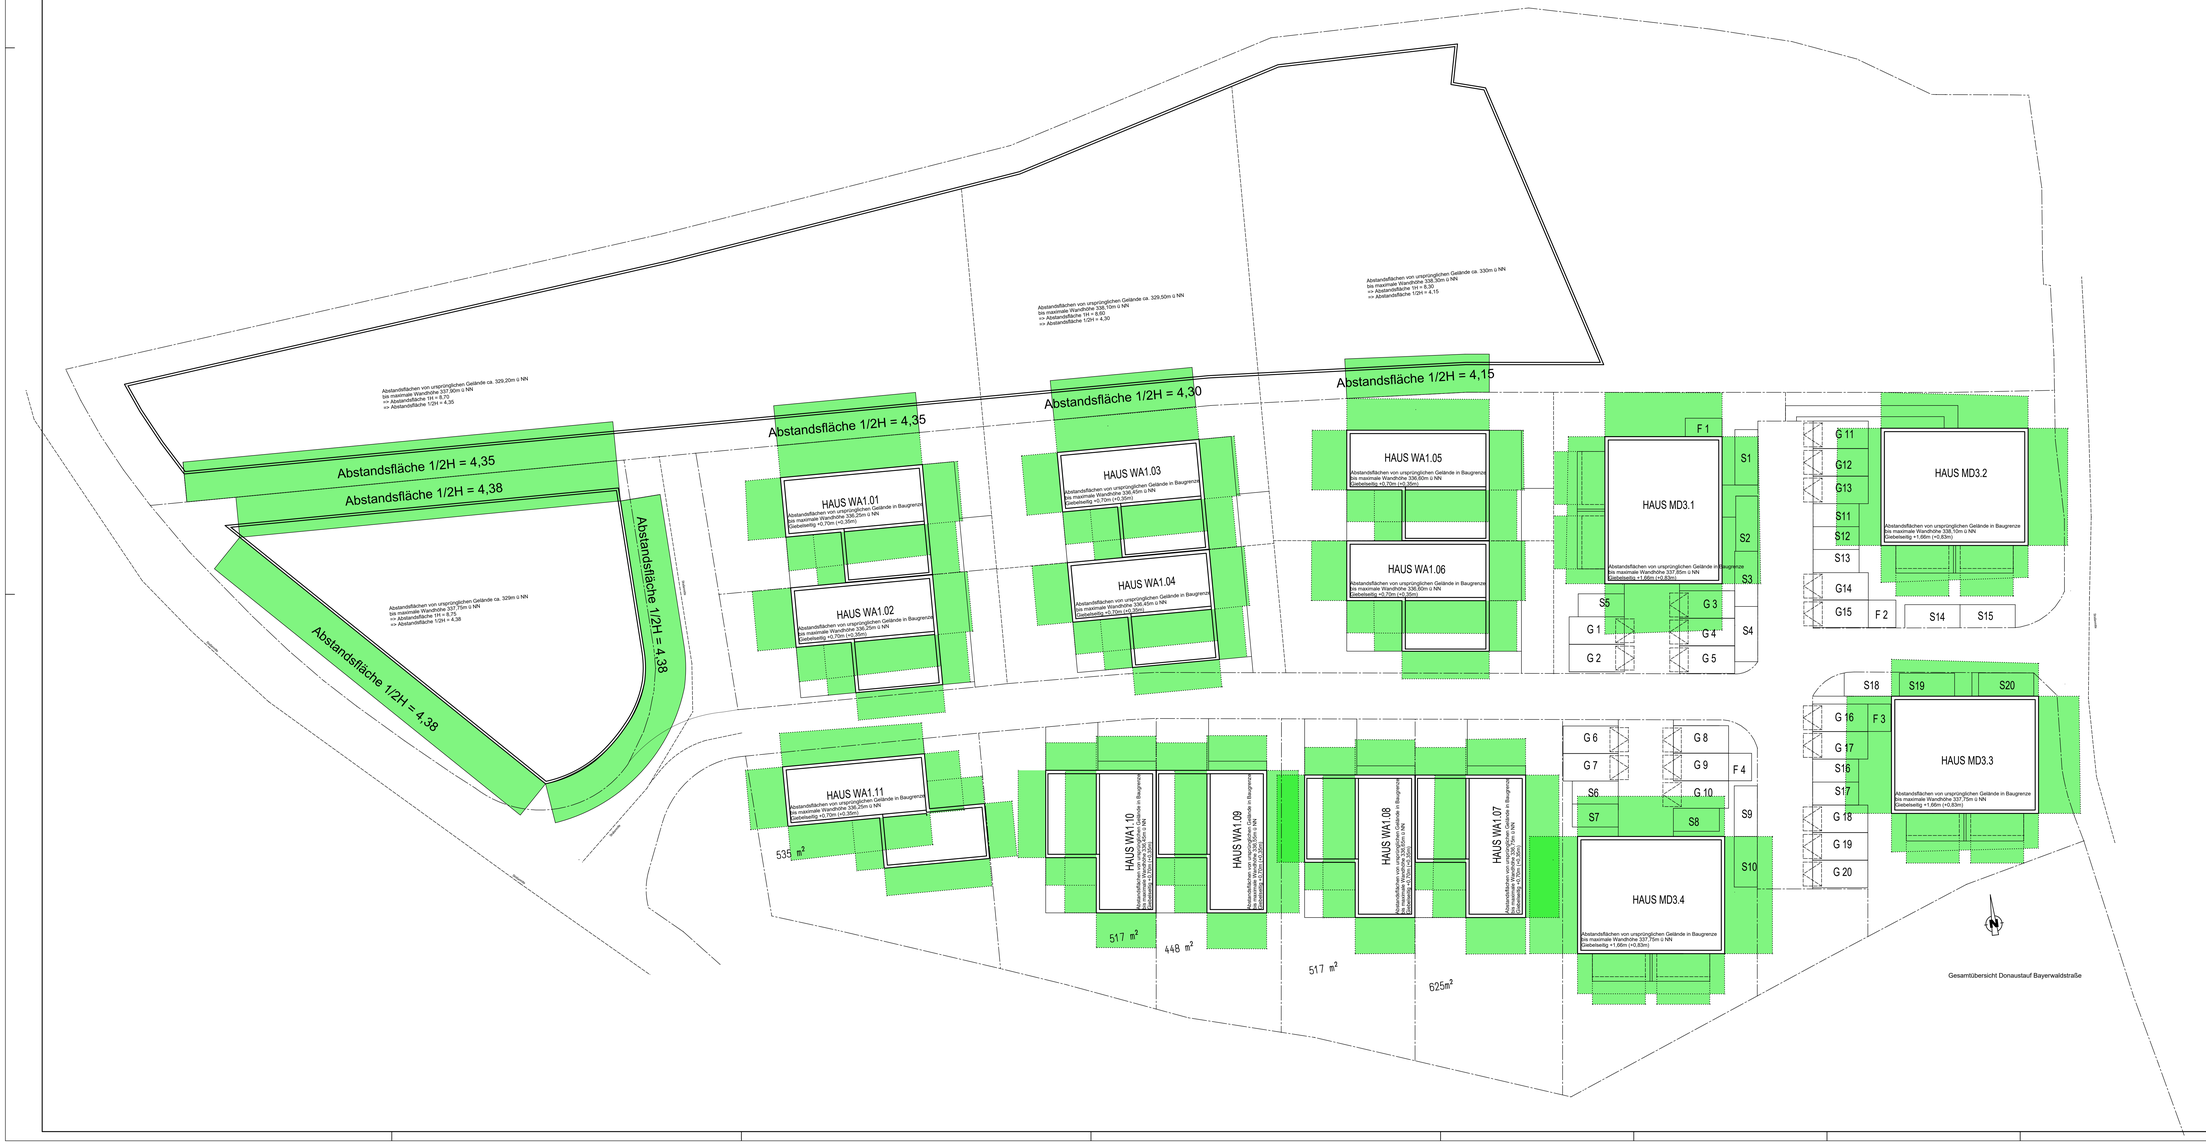

ENTWURF

NEUBAU VON 11 EINFAMILIENHÄUSERN
UND 4 MEHRFAMILIENHÄUSERN
ABSTANDSFLÄCHENPLAN MIT 1/2H ABSTANDSFLÄCHEN

FL.NR. 614
GEMARKUNG: Donaustauf
MASSTAB: 1:100

BAUHERR: Wohnen am Burgberg GmbH
Am Naturpark 2
93158 Teublitz

BAUORT: 93093 Donaustauf
Bayerwaldstraße

ENTWURFSVERFASSER

So will ich wohnen
G. Ehrenreich Bauunternehmen GmbH
SCHLÜSSELFERTIGES BAUEN
93158 Teublitz (0 94 71) 99 20-0
www.ehrenreich-massivhaus.de

TEUBLITZ, DEN 04.11.2020 sk

H/B = 690 / 1390 (0:96m²)

Allplan 2017